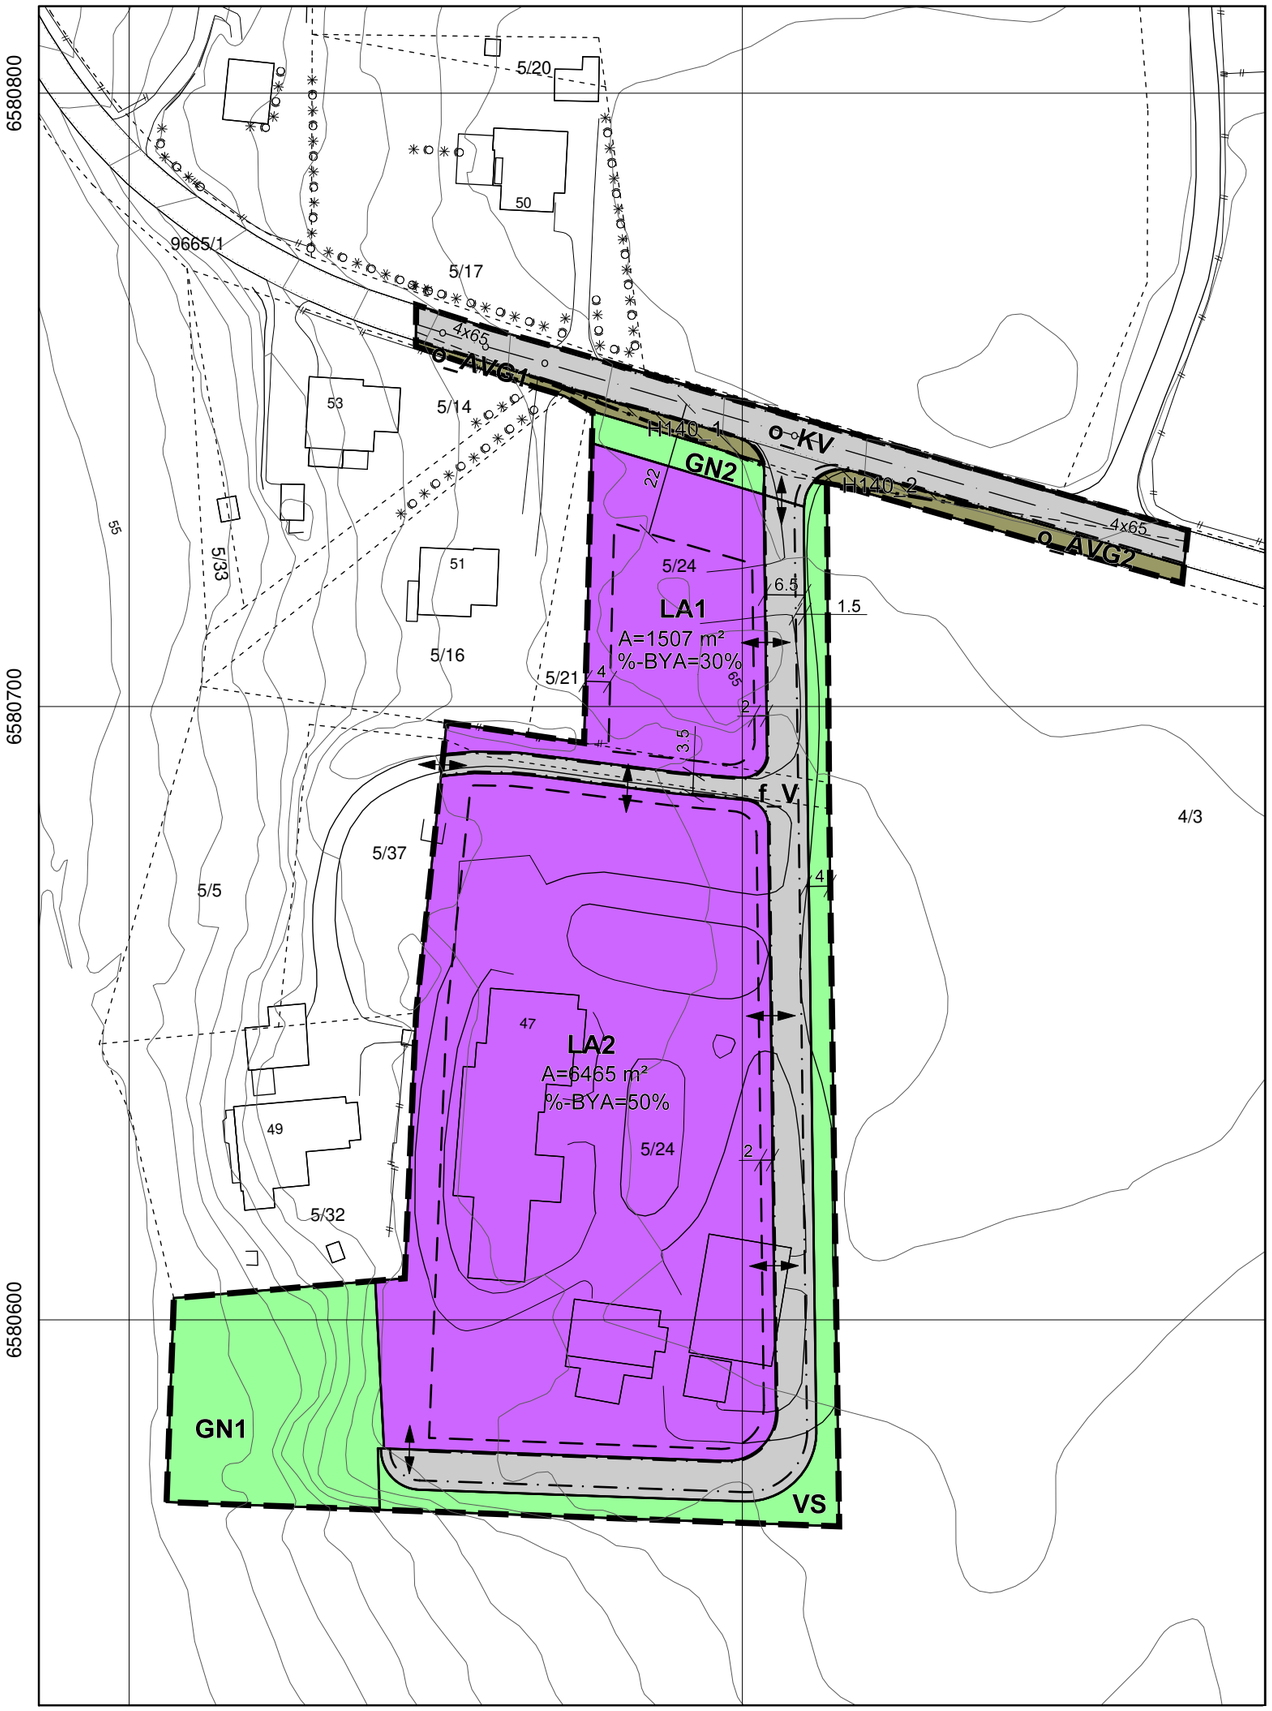

TEGNFORKLARING

AREALFORMÅL

BEBYGGELSE OG ANLEGG

- LA1,LA2 — LAGER

SAMFERDSELSANLEGG OG TEKNISK INFRASTRUKTUR

- V — VEI
- KV — KJØREVEI
- AVG1,-2 — ANNEN VEIGRUNN - GRØNTAREAL

GRØNNSTRUKTUR

- GN1,GN2 — NATUROMRÅDE - GRØNNSTRUKTUR
- VS — VEGETASJONSSKJERM

HENSYNSSONER

- H140 — SIKRINGSSONE - FRISIKT

LINJE-/PUNKTSYMBOLER

- PLANENS AVGRENSNING
- GRENSE FOR REGULERINGSFORMÅL
- BYGGEGRENSE
- EIENDOMSGRENSE
- REGULERT SENTERLINJE
- REGULERT KANT KJØREBANE
- FRISIKTLINJE
- AVKJØRSEL

0 10 20 30 40 50m

EUREF89 UTM32, ekvidistanse 1 m

NORD

M 1:1000

HORTEN KOMMUNE

3801 00439

DETALJREGULERING
RA NÆRINGSPARK

Komplett planforslag 26.06.2023	Forslagstiller -		Haugestad sag AS		
Plandata/-kart; leveranse, revisjoner	Dato	Sign.	Behandling/vedtak	Dato	Sign.
Utarbeidet av KB Arkitekter	26.03.23		Utlagt til off. ettersyn i tidsrommet 15.09. - 03.11.2023		
Kontroll, presentasjon iht. SOSI-4.5 og MD-veileder	26.03.23	CDY	Jf. HBRN sak nr. 060/23	05.09.23	
			Vedtatt i HBRN, sak nr.		
			Kommunestyrets vedtak, sak nr.		